


展馆一层电箱总分布图

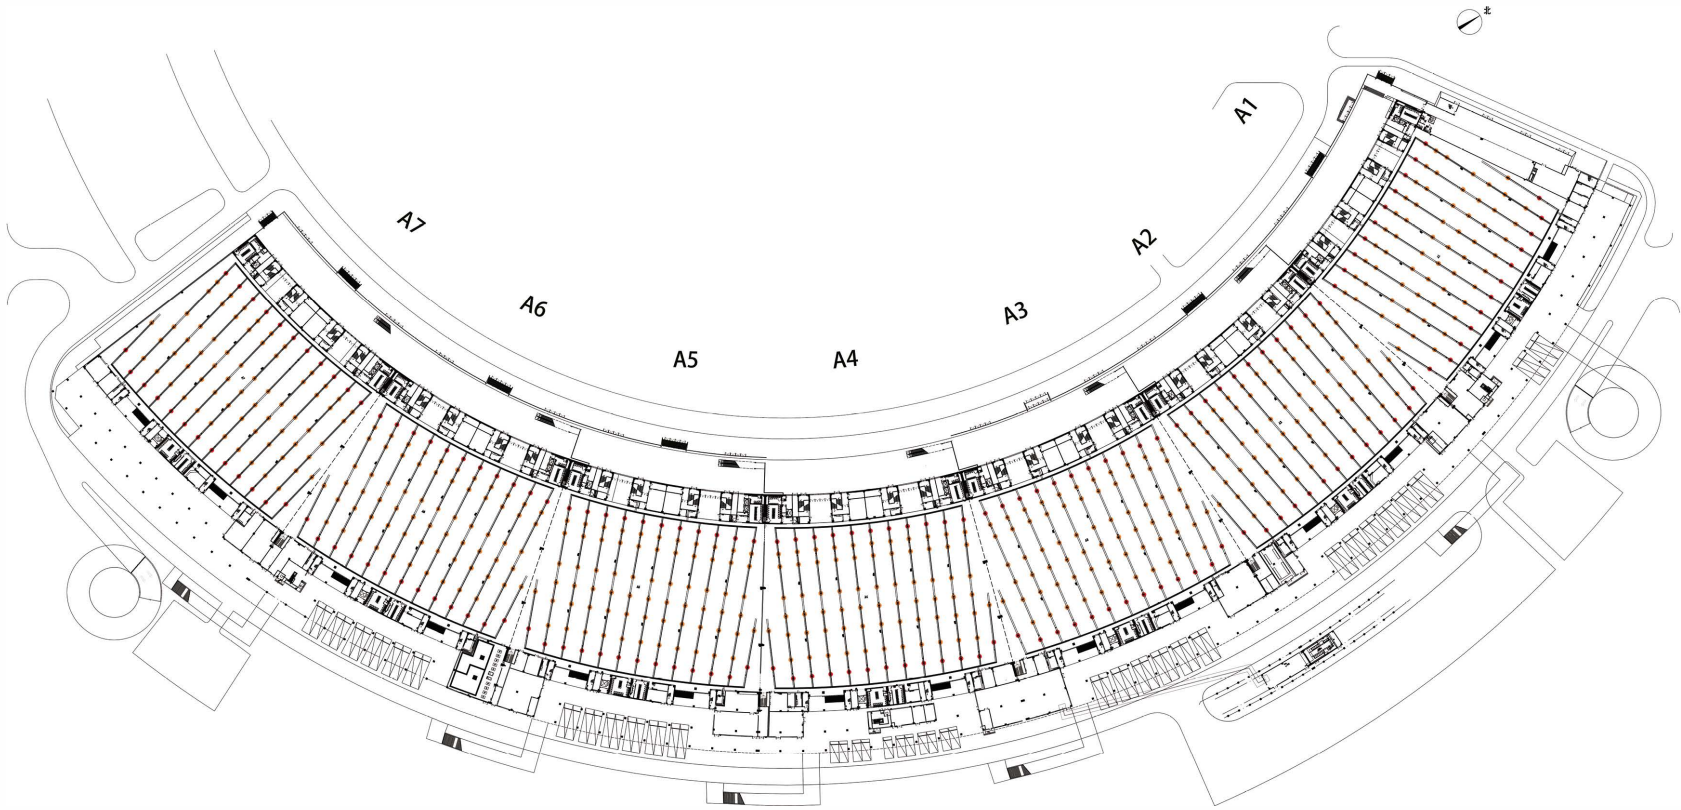


一层电箱共计636个，一层电箱总负荷约19300A。

■ 380V/100A、380V/60A、220V/15A

■ 380V/30A、220V/15A

展馆二层电箱总分布图

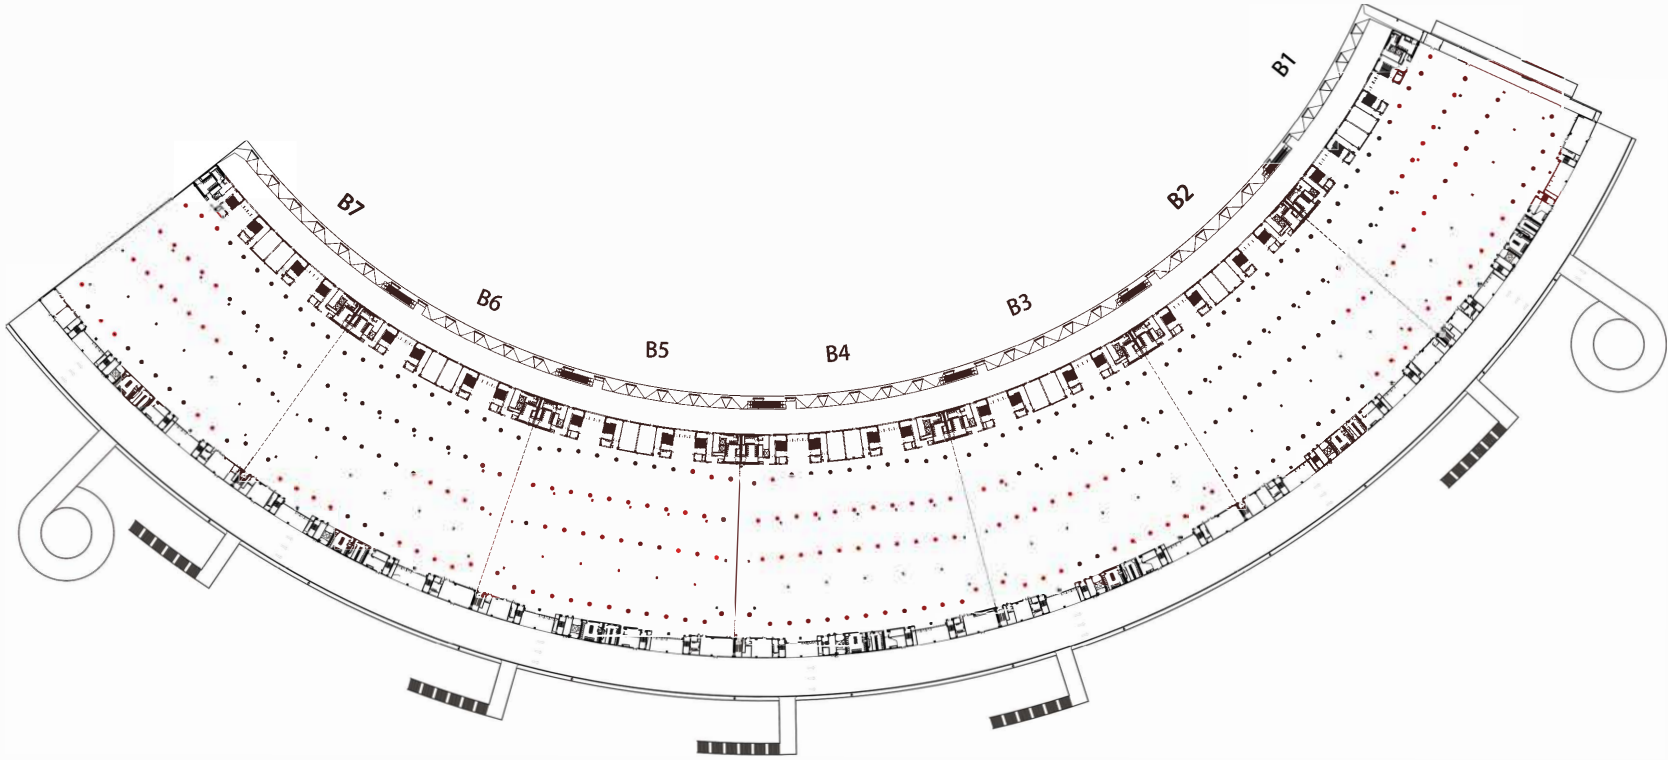


二层电箱共计322个，二层电箱总负荷约17500A。

■ 380V/100A、380V/60A、380V/30A、220V/15A

A1 展厅电箱分布平面图

南昌绿地国际博览中心
Nanchang Greenland International Expo Center

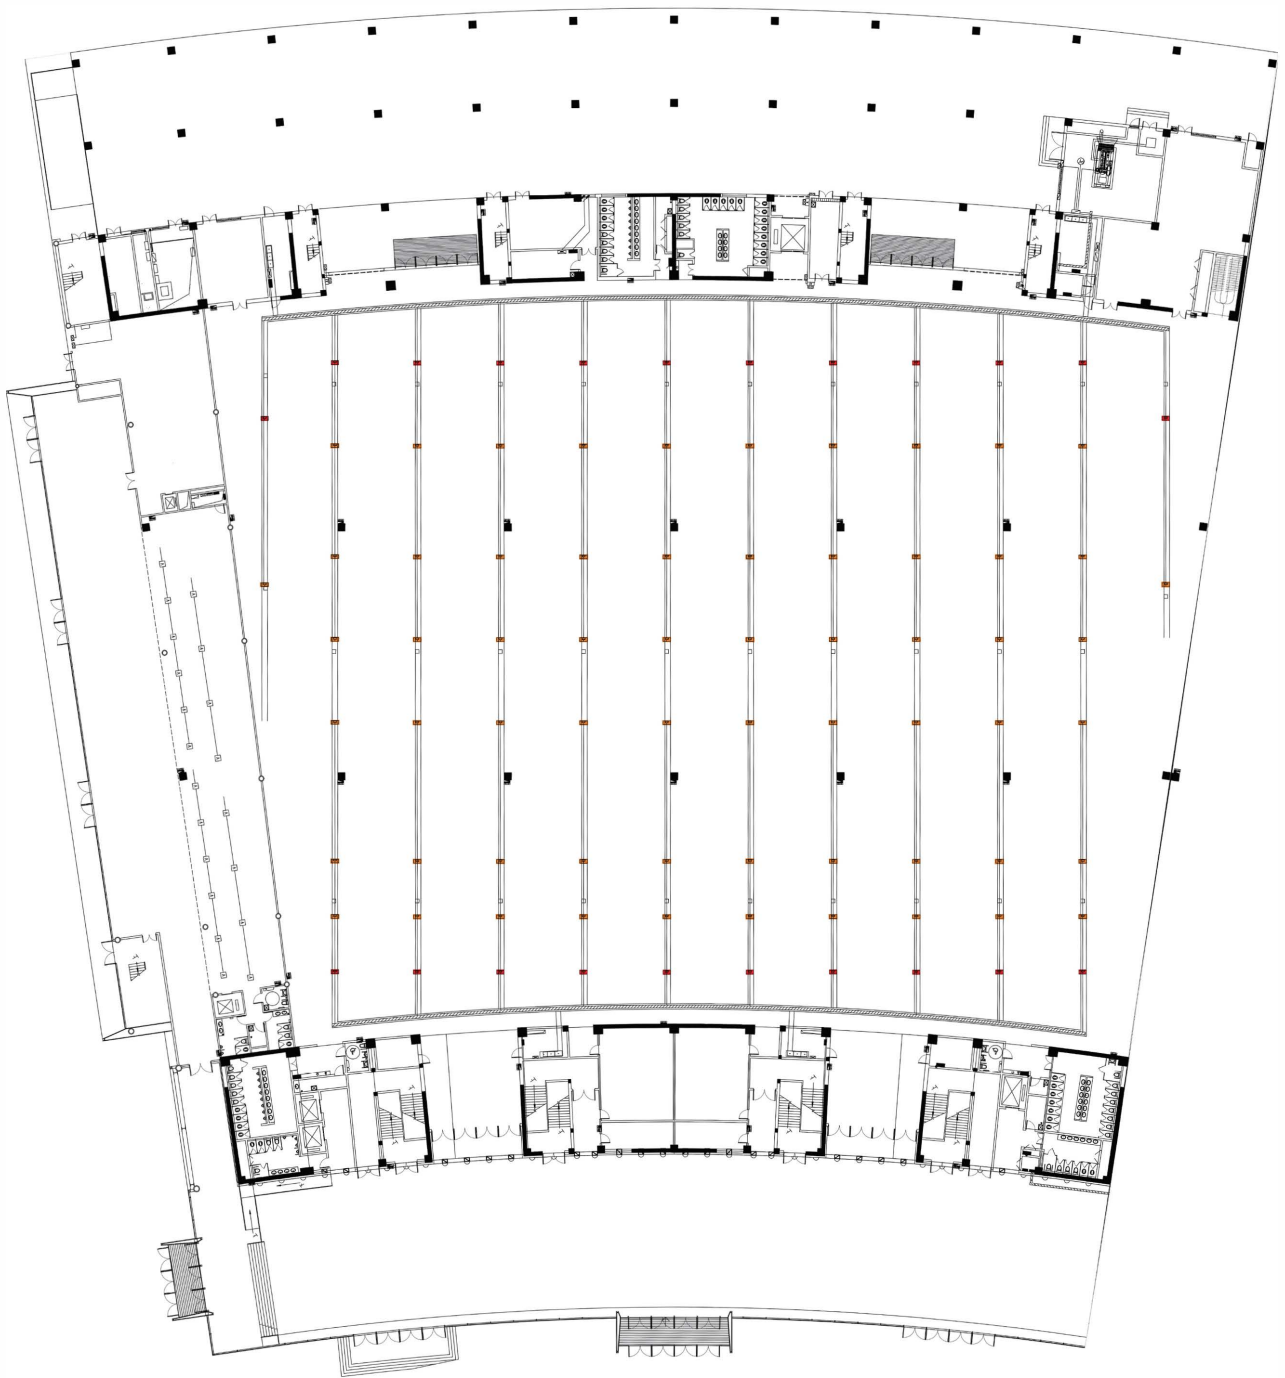


展位电箱接驳规格 整馆最大负荷1400A/380V

■ 100A1个、60A1个、15A3个

■ 30A1个、15A3个

A2-A7 展厅电箱分布平面图

南昌绿地国际博览中心
Nanchang Greenland International Expo Center

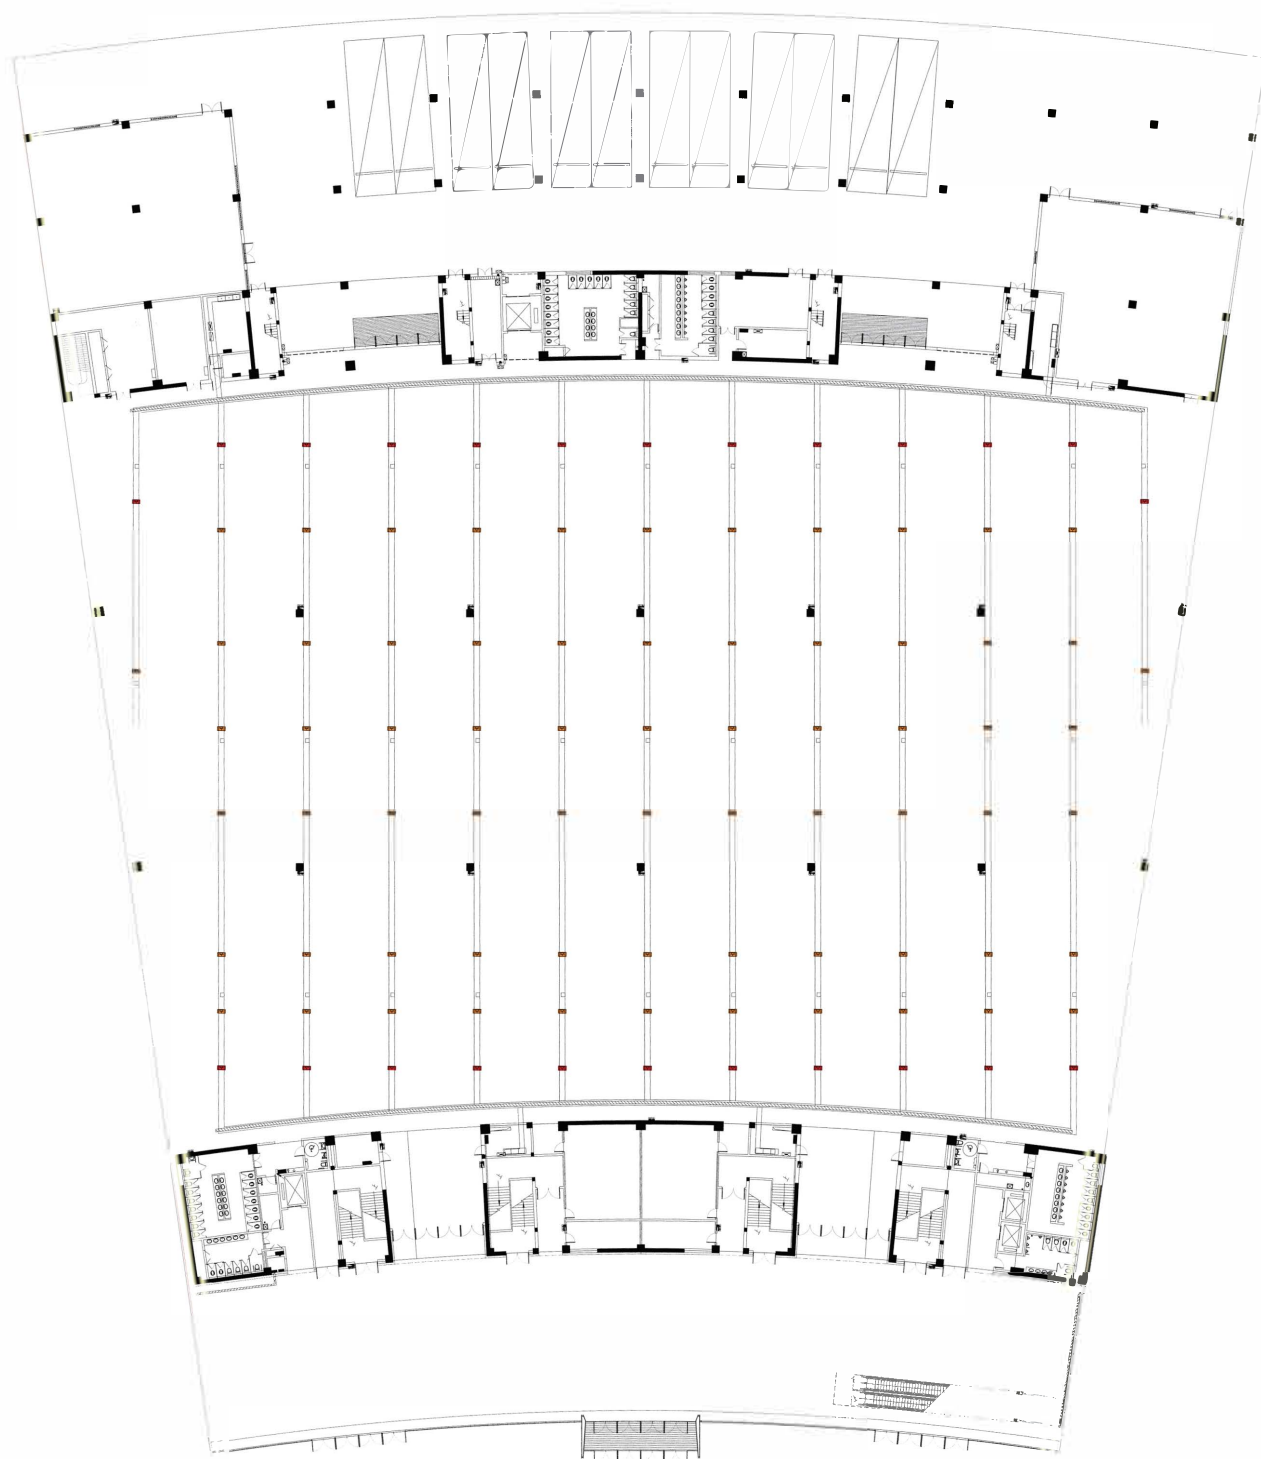


展位电箱接驳规格 整馆最大负荷1400A/380V

■ 100A1个、60A1个、15A3个

■ 30A1个、15A3个

B1-B7 展厅电箱分布平面图

南昌绿地国际博览中心
Nanchang Greenland International Expo Center

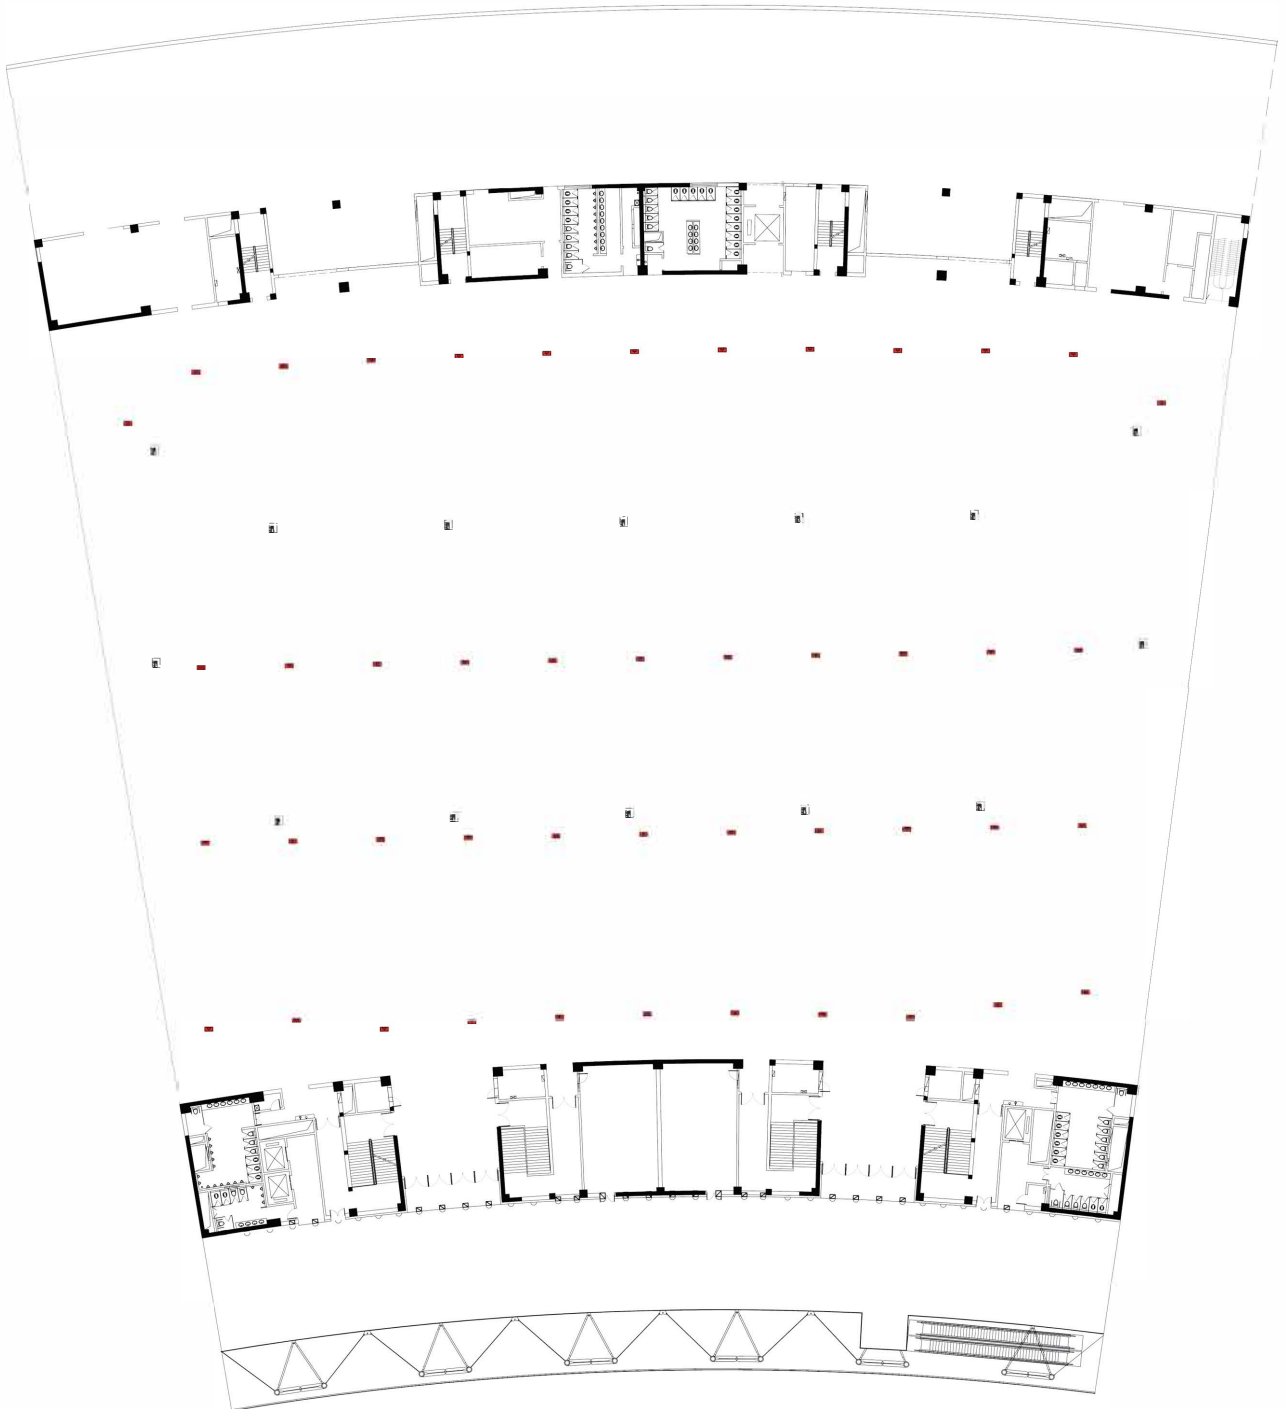

展位电箱接驳规格 **整馆最大负荷1400A/380V**

■ 100A1个、60A1个、30A1个、15A1个