


展馆一层接水点总分布图

南昌绿地国际博览中心
Nanchang Greenland International Expo Center

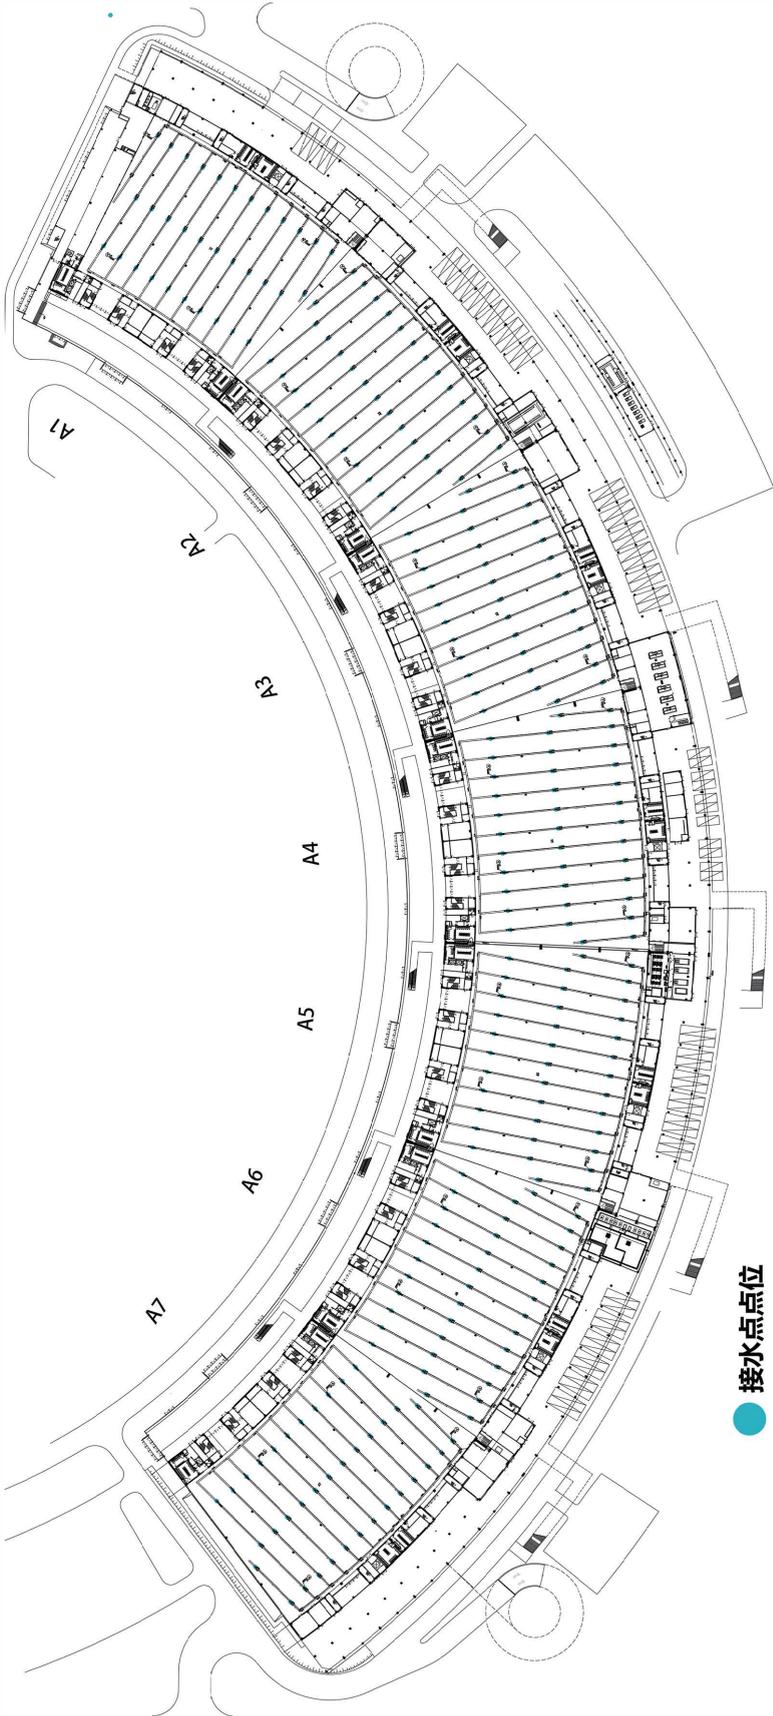


接水点点位

接水点含给水DN25、排水DE75。
一层A1-A7馆接水点共256处。


展馆二层接水点总分布图

南昌绿地国际博览中心
Nanchang Greenland International Expo Center

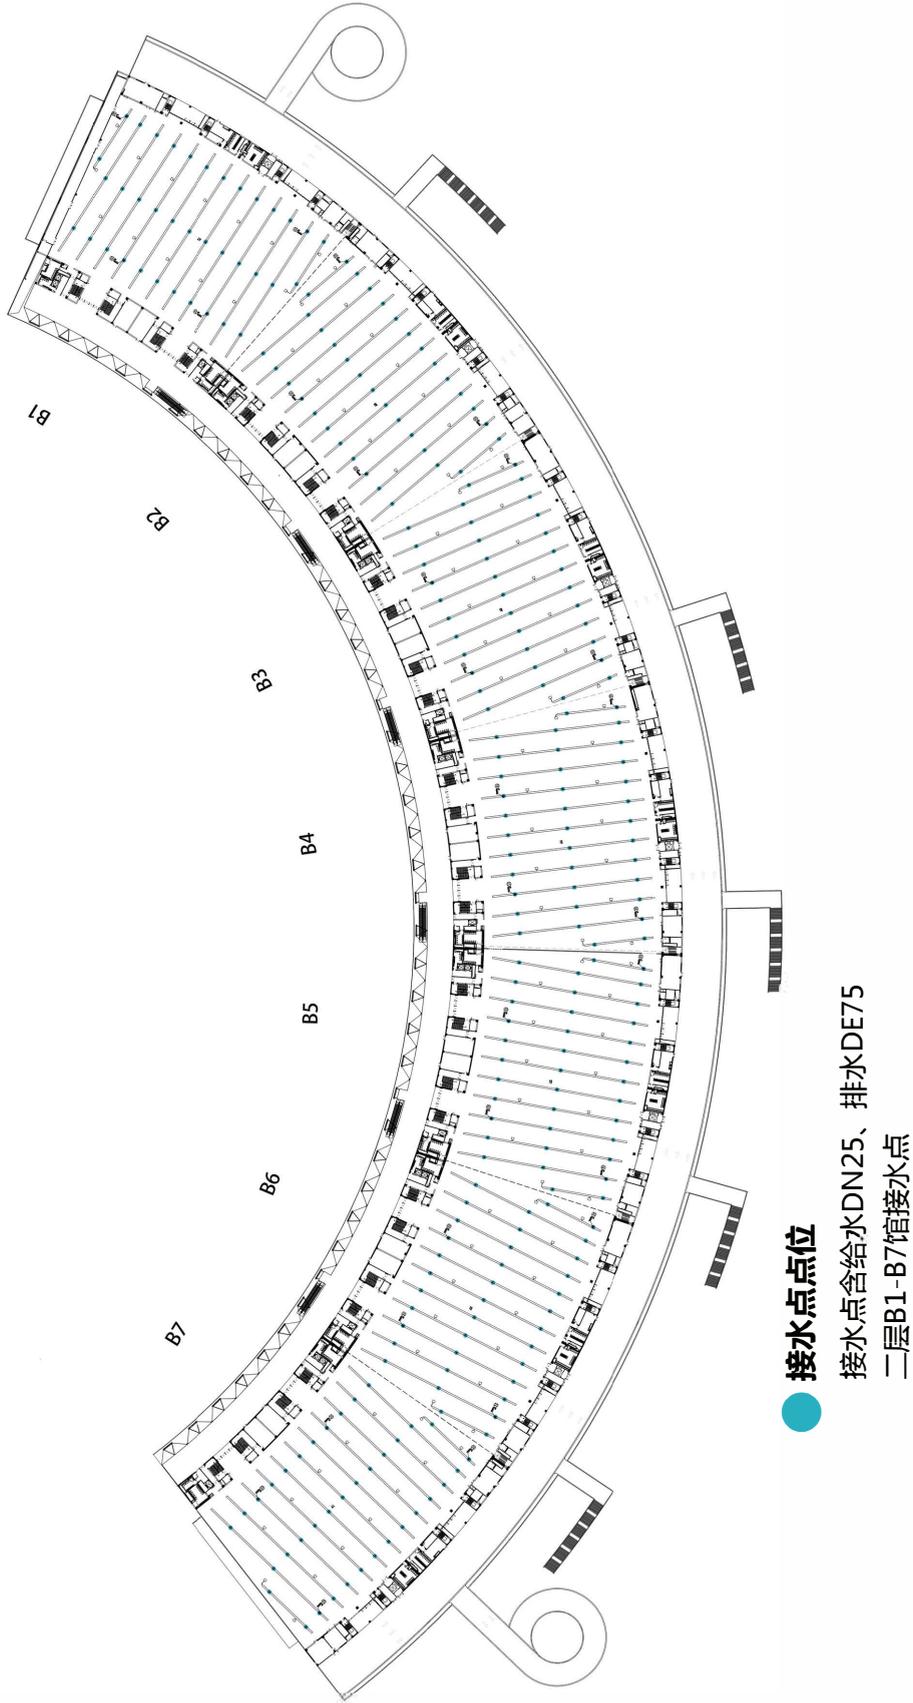

A1 展厅接水点分布平面图

南昌绿地国际博览中心
Nanchang Greenland International Expo Center

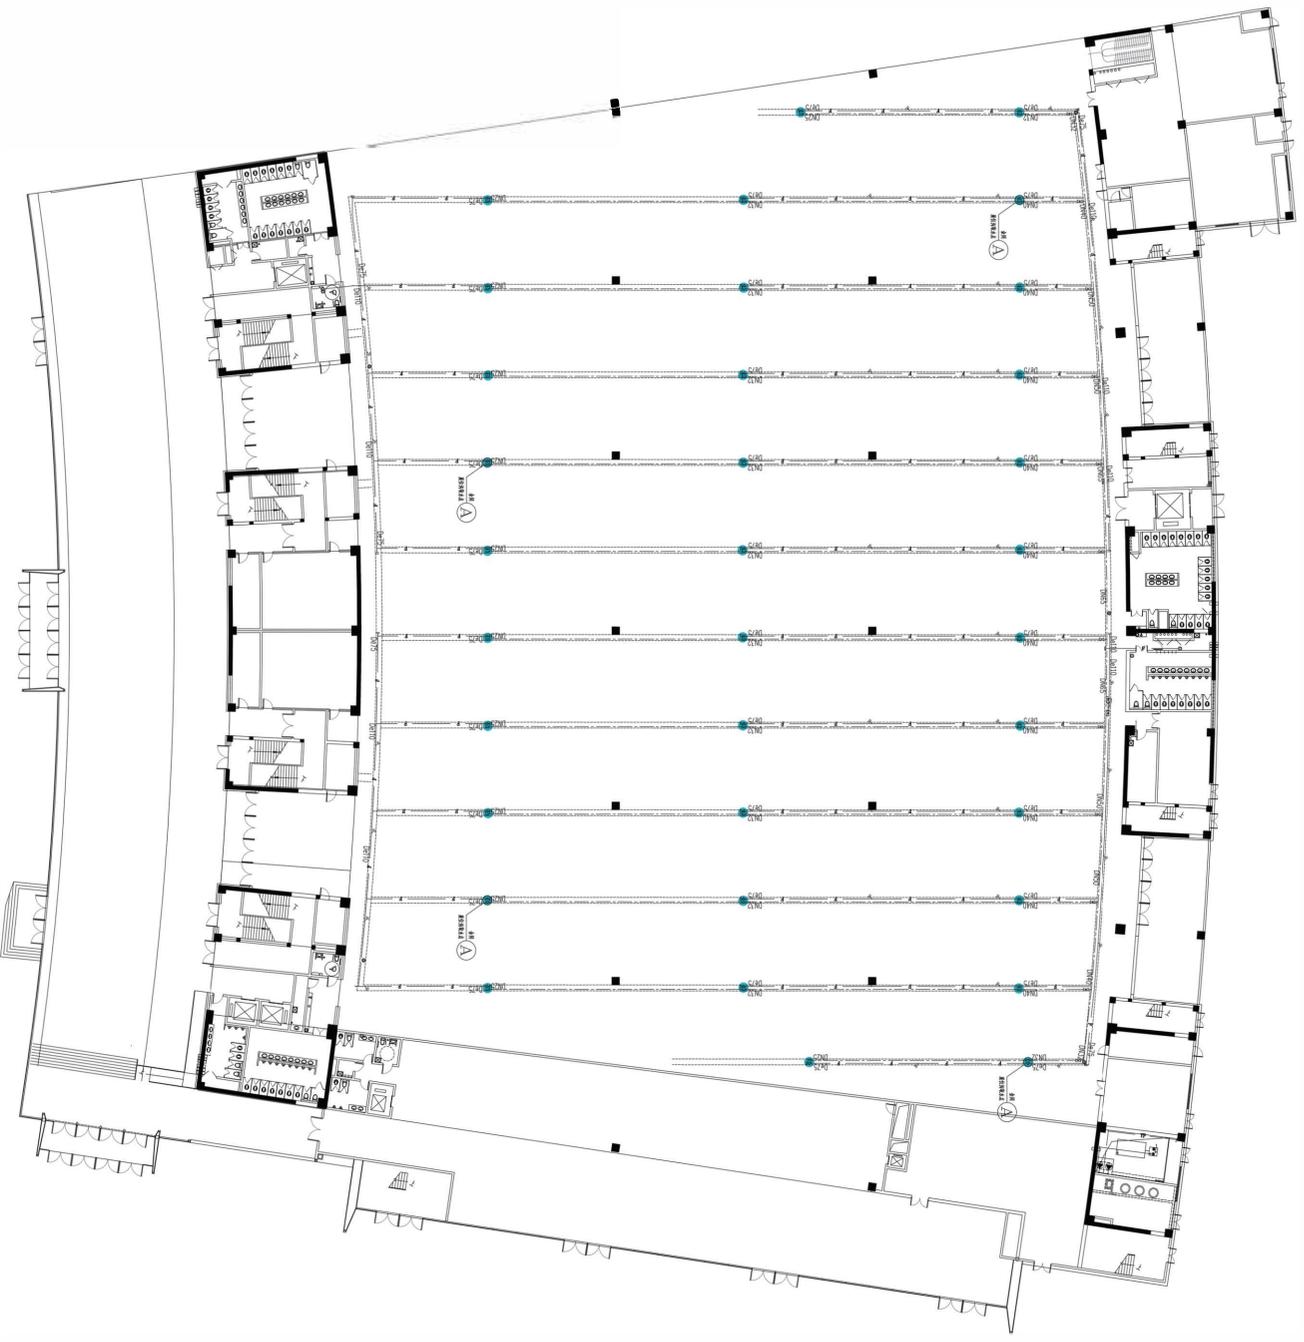


接水点点位

接水点含给水DN25、排水DE75。
单馆接水点共34处。(A1馆)

A2-A7/B1-B7 展厅接水点分布平面图

南昌绿地国际博览中心
Nanchang Greenland International Expo Center

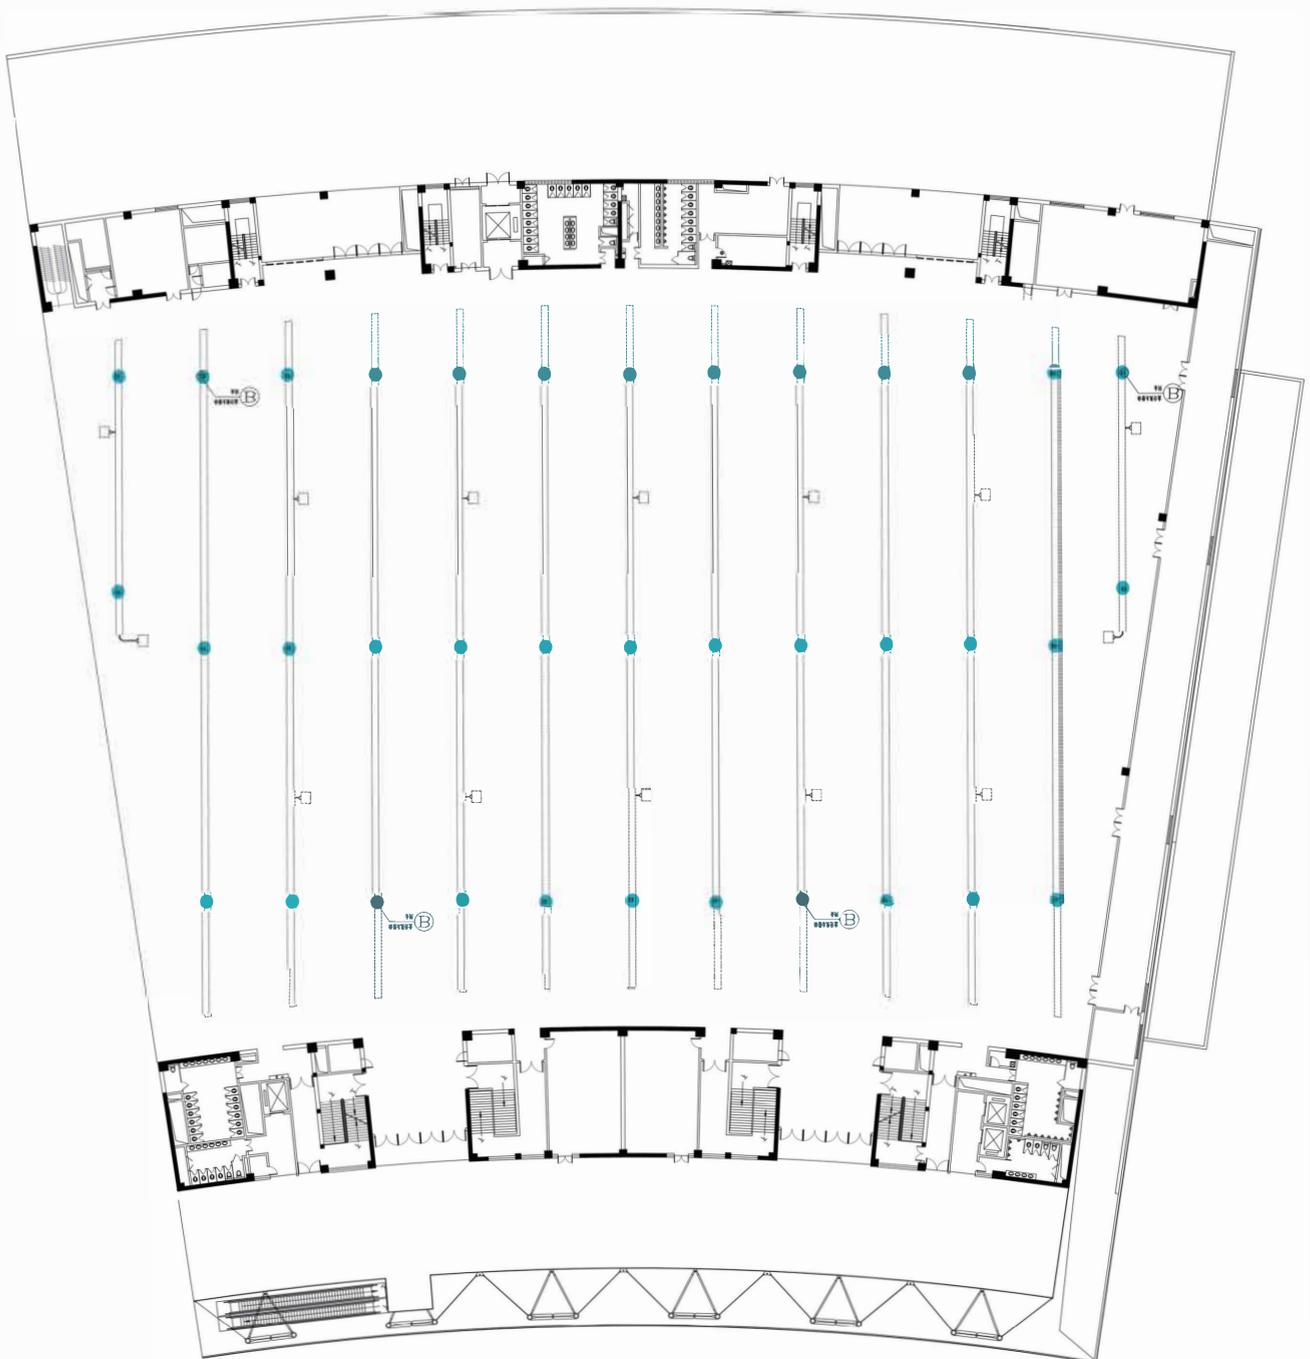

● 接水点点位

接水点含给水DN25、排水DE75。

单馆接水点共37处。

(A2-A7、B1-B7通用)